


Maitre d'ouvrage	Architectes	Bureau d'Etude	DEPARTEMENT DE MARTINIQUE			DCE		
			Commune du VAUCLIN			Date	N°	Indice
M. / Mme Rue Ville tel: email:	SCPA CHIATELLO DABILLY bat H11 Appt N° 4 Les Harmonies Avenue Gontran Damas 97200 Fort de France Tel : 0596 64 28 04 Fax: 0596 64 27 22 Email: chdd@orange.fr		Constructions de 10 Villas Quartier Pointe Faula			21/01/2015	01	1:50
			Rez-de-chaussée					

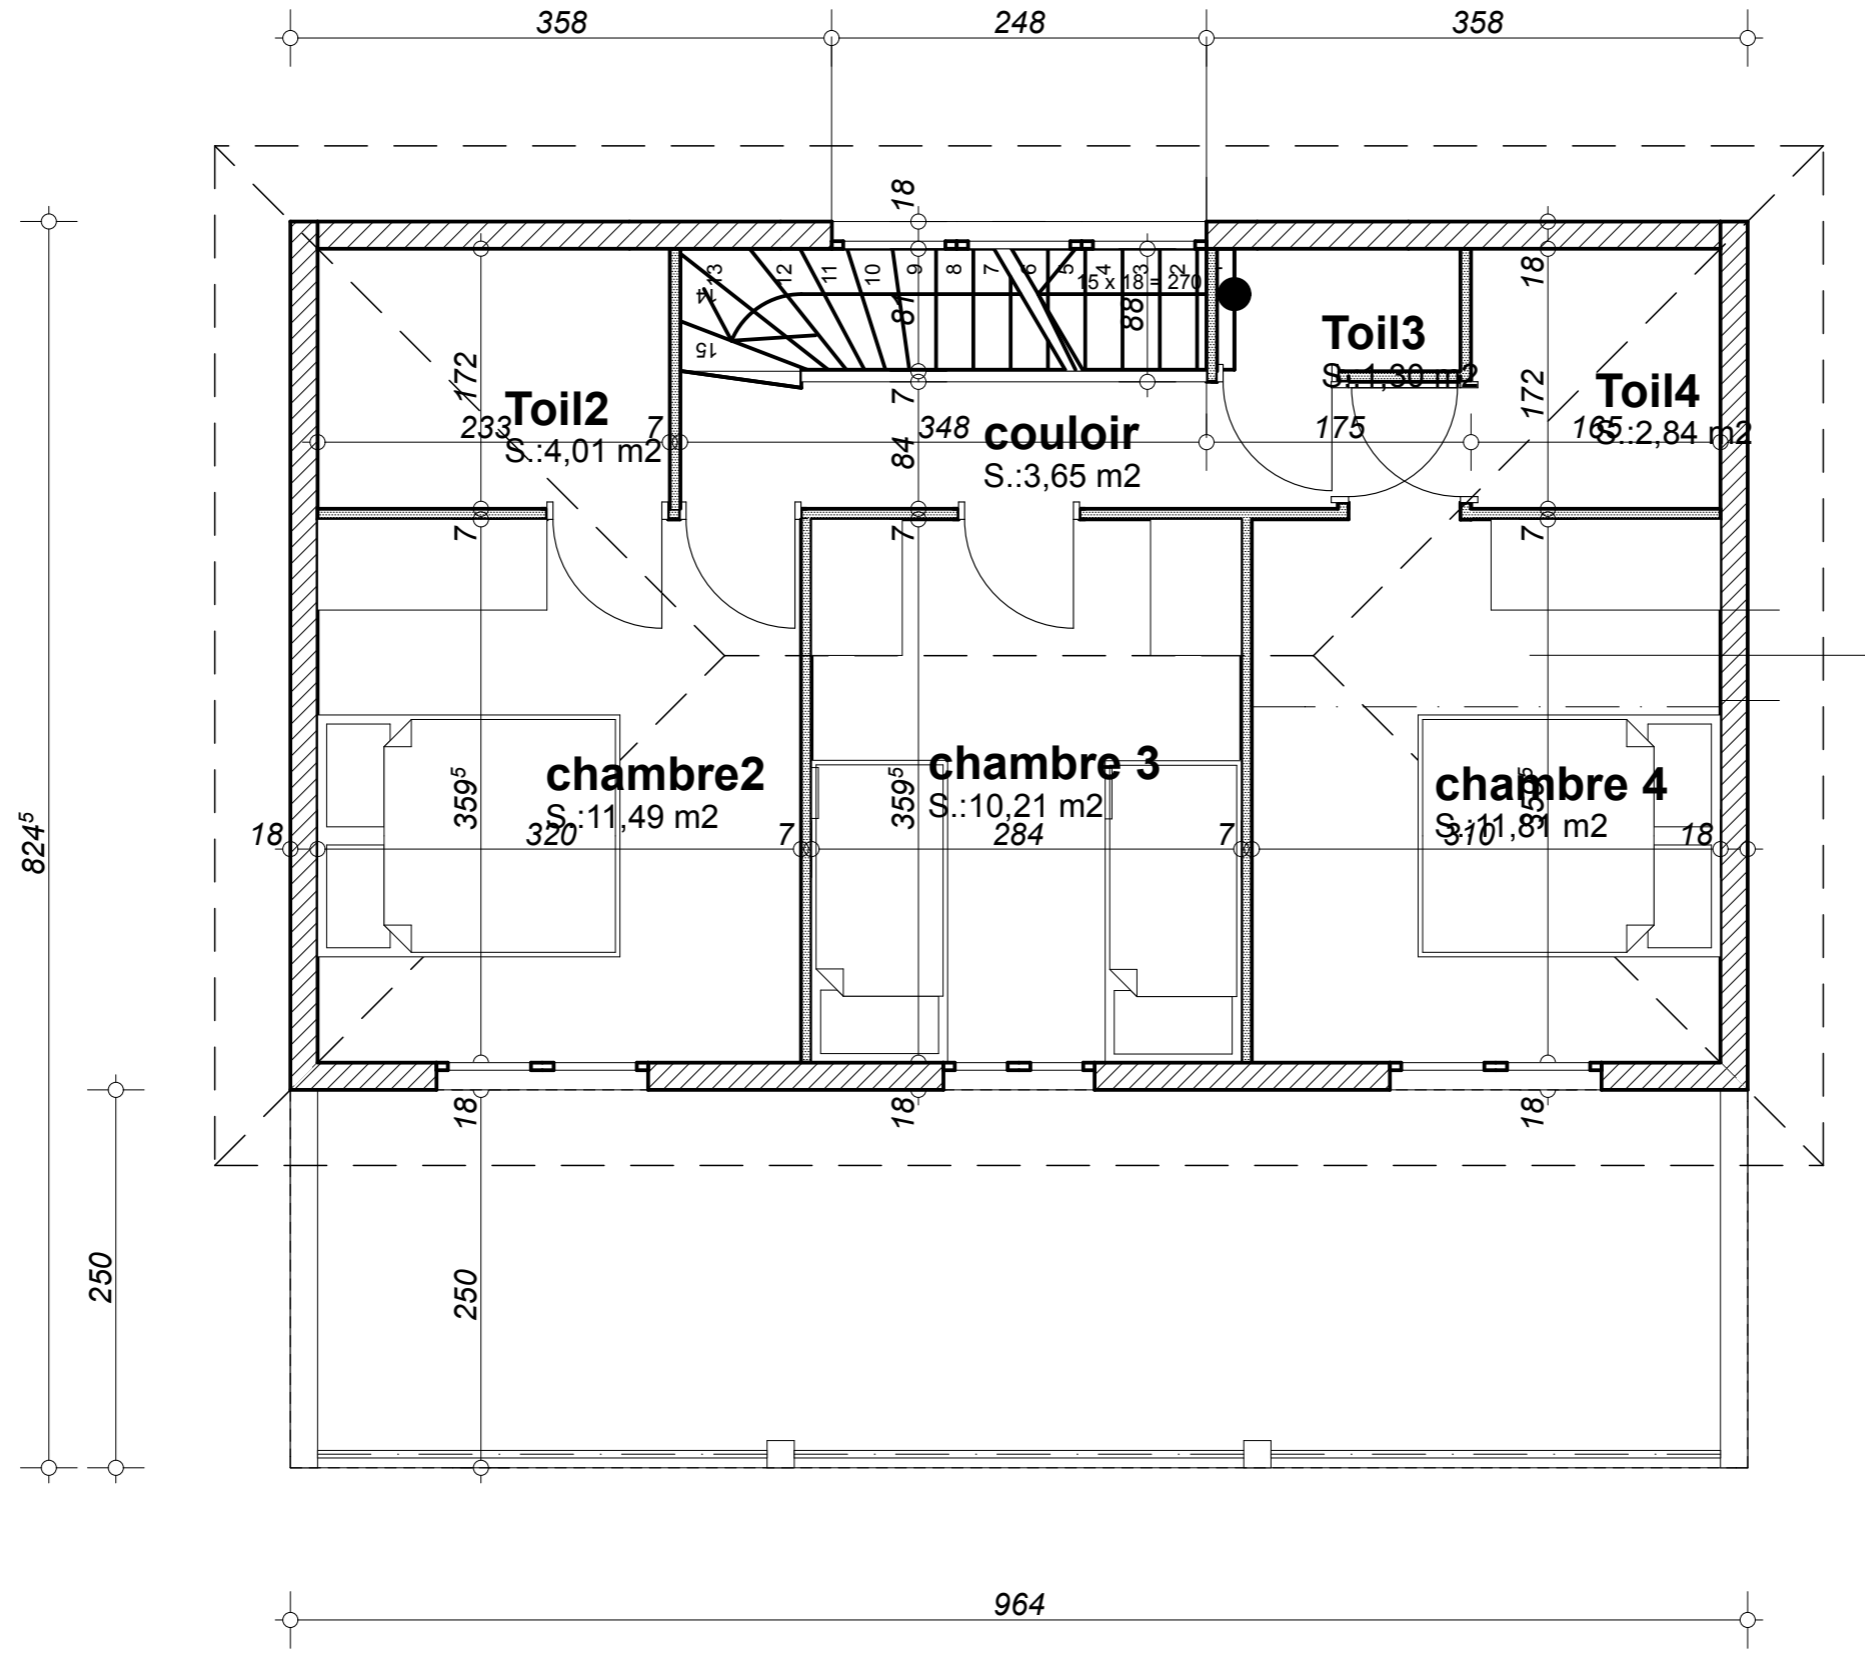

Maitre d'ouvrage	Architectes	Bureau d'Etude	DCE		
			Date	Echelle	Indice
M. / Mme Rue Ville tel: email:	SCPA CHIATELLO DABILLY bat H11 Appt N° 4 Les Harmonies Avenue Gontran Damas 97200 Fort de France Tel : 0596 64 28 04 Fax: 0596 64 27 22 Email: chdd@orange.fr	DEPARTEMENT DE MARTINIQUE	21/01/2015	02	
		Commune du VAUCLIN Constructions de 10 Villas Quartier Pointe Faula	1:50		
		Etage 1er			